NORTHUMBERLAND COUNTY

SUBDIVISION SURVEY

LA GRANGE ESTATES

WICOMICO DISTRICT, NORTHUMBERLAND COUNTY, VIRGINIA

CURVE TABLE cont'd

Curve	Delta	Radius	Arc	Tangent	Chord bearing	Chord
E	41°26'35"	50.00'	36.14'	18.90'	N85°42'17"W	35.36'
F	297°10'52"	50.00'	225.35'	----	S79°00'00"E	75.00'
G	41°26'35"	50.00'	36.14'	18.90'	S31°42'17"W	35.36'
H	91°45'00"	35.00'	56.05'	36.09'	N34°27'30"W	50.25'
I	88°15'00"	35.00'	53.91'	33.95'	S55°07'30"E	48.71'

TIE LINE TABLE

Lot #	Bearing	Distance	Lot #	Bearing	Distance
1	N45°10'01"W	148.58'	9	N65°48'49"W	320.02'
2	N18°55'30"W	129.39'	10	N25°40'42"W	151.01'
3	N06°34'45"E	138.42'	11	N38°17'01"W	140.65'
4	N36°17'34"E	111.21'	12	N34°45'32"E	136.58'
5	N54°35'19"E	201.19'	13	N29°04'44"E	131.49'
6	N32°07'15"W	199.76'	14	N17°28'41"E	125.80'
7	N54°00'37"E	199.39'	15	N35°19'54"E	125.36'
8	N23°51'01"E	275.31'	16	N33°44'45"E	135.05'

CURVE TABLE

Curve	Delta	Radius	Arc	Tangent	Chord Bearing	Chord
A	60°00'00"	50.00'	52.36'	28.87'	N19°00'00"W	50.00'
B	131°40'29"	50.00'	114.91'	113.45'	N16°50'14"E	91.24'
C	61°34'50"	50.00'	53.74'	29.79'	S66°32'06"E	51.19'
D	46°44'41"	50.00'	40.79'	21.61'	S12°22'20"E	39.67'

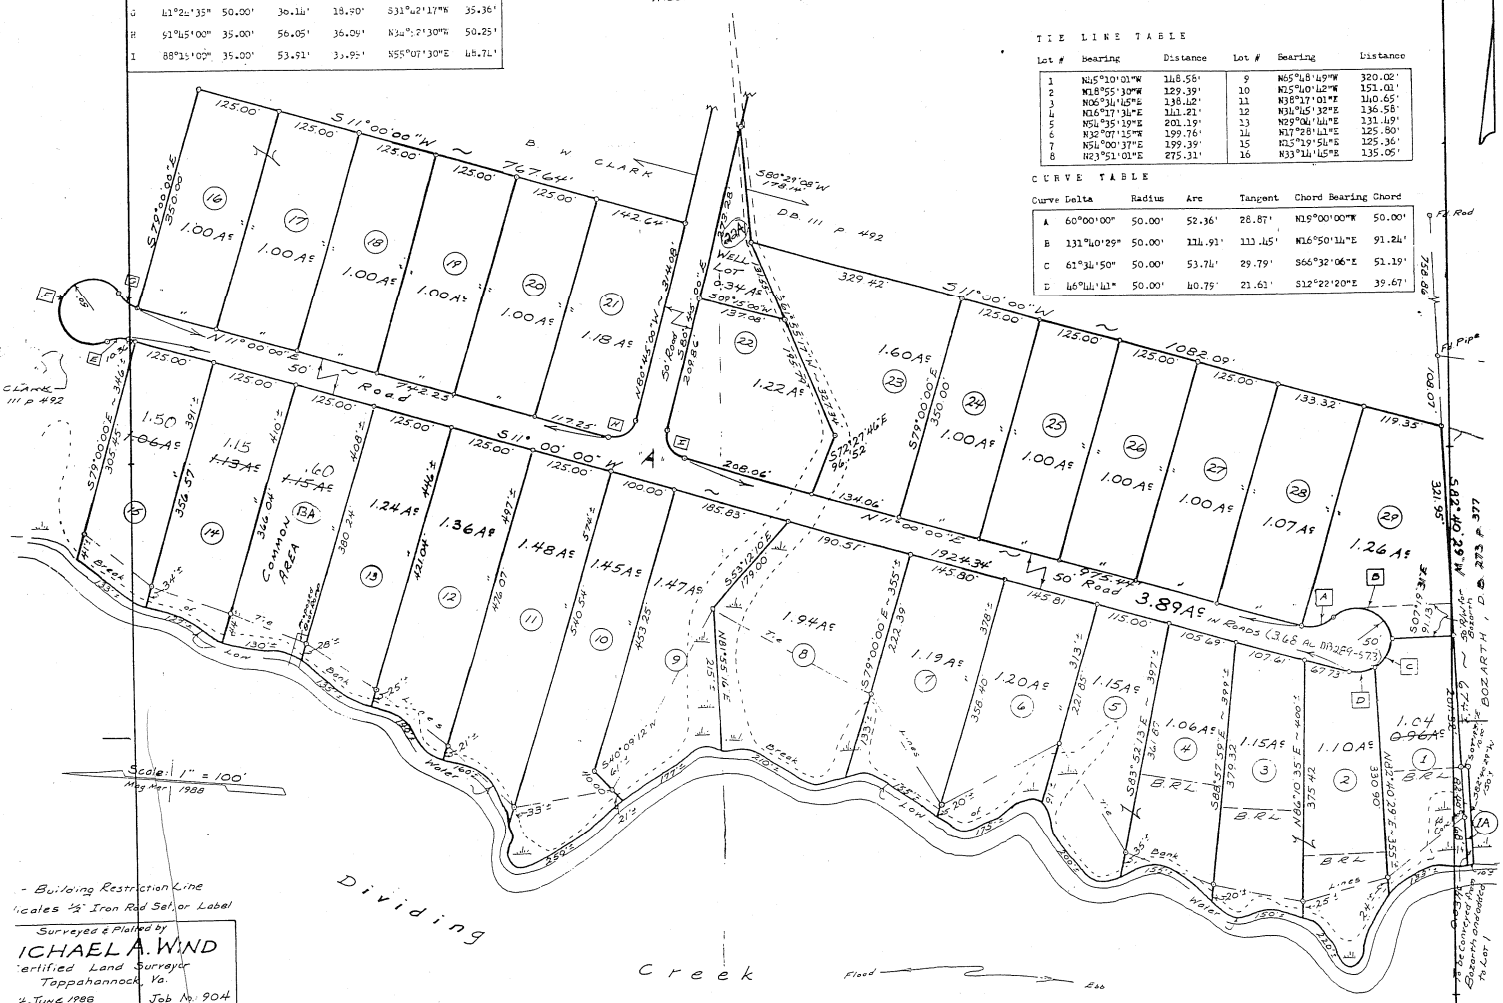

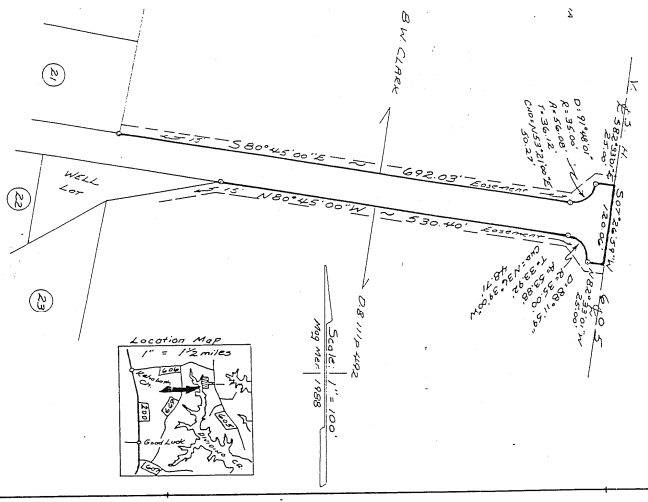

Revised Plat DB 289-573

VIRGINIA STATE DEPARTMENT OF TAXATION, DIVISION OF REAL ESTATE APPRAISAL AND MAPPING

SCALE IN FEET

DISTRICT

SECTION 48B

INSERT